



ΕΦΗΜΕΡΙΣ ΤΗΣ ΚΥΒΕΡΝΗΣΕΩΣ

ΤΗΣ ΕΛΛΗΝΙΚΗΣ ΔΗΜΟΚΡΑΤΙΑΣ

ΤΕΥΧΟΣ ΤΕΤΑΡΤΟ **Αρ. Φύλλου 194**

14 Μαρτίου 1997

ΠΕΡΙΕΧΟΜΕΝΑ

ΑΠΑΛΛΟΤΡΙΩΣΕΙΣ

ΑΠΟΦΑΣΕΙΣ

ΠΟΛΕΟΔΟΜΙΑ

ΑΠΟΦΑΣΕΙΣ

ΑΠΑΛΛΟΤΡΙΩΣΕΙΣ

ΑΠΟΦΑΣΕΙΣ

Αριθ. 265 (1)

Καθορισμός των ορίων του αιγιαλού και δημιουργία ζώνης παραλίας στη θέση «ΠΑΡΑΔΕΙΣΟΣ» Λυγιάς Κοινότητας Κατούνας νήσου Λευκάδας.

Ο ΓΕΝΙΚΟΣ ΓΡΑΜΜΑΤΕΑΣ
ΠΕΡΙΦΕΡΕΙΑΣ ΙΟΝΙΩΝ ΝΗΣΩΝ

Έχοντας υπόψη:

1. Τις διατάξεις των άρθρων 1 μέχρι και 7 του Α.Ν. 2344/1940 «περί αιγιαλού και παραλίας» όπως τροποποιήθηκε και συμπληρώθηκε με τις διατάξεις: α) του άρθρου 13 του Ν. 1078/1980 και β) του άρθρου 23 του Ν. 1337/1983.

2. Τις διατάξεις της παραγράφου 9 του άρθρου 1 του Κεφαλαίου Β της Ο.208/181/26.4.1982 (ΦΕΚ 214/26.4.1982 τεύχος Β') κοινής απόφασης των Υπουργών Προεδρίας Κυβερνήσεως και Οικονομικών «Αναμόρφωση Συλλογικών Οργάνων Γνωμοδοτικής και Αποφασιστικής αρμοδιότητας του Υπουργείου Οικονομικών».

3. Την από 4.2.97 έκθεση της Επιτροπής καθορισμού των ορίων του αιγιαλού και παραλίας και θέσεων αμμοληψίας, που καθόρισε τα όρια του αιγιαλού και της παραλίας στην περιοχή «Παράδεισος» Λυγιάς Κοινότητας Κατούνας νήσου Λευκάδας και το από Μάϊο 1996 με κλίμακα 1:500 τοπογραφικό διάγραμμα του Ηλία Κατωπόδη, Τοπογράφου Μηχανικού, που θεωρήθηκε την .... από την Τ.Υ.Δ.Κ. Νομού Λευκάδας και συνοδεύει την έκθεση της προαναφερόμενης Επιτροπής.

4. Τη σύμφωνη γνώμη του Γενικού Επιτελείου Ναυτικού, που διατυπώθηκε στο 544.5/463/95/10.8.95 έγγραφό του.

5. Τις διατάξεις του άρθρου 1 της παραγράφου 1 του Ν. 3200/1955 (ΦΕΚ 97/Α'/1955) «περί διοικητικής αποκεντρώσεως» σε συνδυασμό με τις διατάξεις του από 28.6.1955 Β. Δ/τος «περί εξαιρέσεως από της κατά το άρθρο 1 παράγραφος 1 του Ν. 3200/1955 αρμοδιότητας των Νομαρχών, αντικειμένων τινων αρμοδιότητας του Υπουργού Οικονομικών», του Β.Δ. 704/1970 και του άρθρου 1 παράγραφος 5 του Π.Δ. 71/25-291984, σχετικά με τη μεταβίβαση αρμοδιοτήτων του Υπουργού Οικονομικών στους Νομάρχες και στις περιφερειακές Αρχές Διανομαρχιακού επιπέδου.

6. Τις διατάξεις του Π.Δ. 551/88 (259/88 ΦΕΚ τ. Α') «Οργανισμός Νομαρχιών «Οργάνωση Οικονομικών Υπηρεσιών)», αποφασίζουμε:

Επικυρώνουμε την από 4.2.97 έκθεση της Επιτροπής καθορισμού των ορίων του αιγιαλού και της παραλίας και θέσεων αμμοληψίας, καθώς και το από Μάϊο 1996 τοπογραφικό διάγραμμα που τη συνοδεύει, το οποίο συντάχθηκε από τον Ηλία Κατωπόδη, διπλ. Αγρονόμο Τοπογράφο Μηχανικό, με κλίμακα 1:500 και θεωρήθηκε την από την Τ.Υ.Δ.Κ. Νομού Λευκάδας, επί του οποίου η πιο πάνω Επιτροπή, με κόκκινη γραμμή καθόρισε τα όρια του αιγιαλού στη θεση «Παράδεισος» Λυγιάς Κοινότητας Κατούνας Νομ. Λευκάδας, με κίτρινη γραμμή τα όρια της παραλίας στην ίδια θέση και με

Η παρούσα απόφαση μαζί με την έκθεση και το διάγραμμα, που προαναφέραμε, να δημοσιευτούν στην Εφημερίδα της Κυβερνήσεως.

Λευκάδα, 25 Φεβρουαρίου 1997

Με εντολή Γεν. Γραμ. Περιφ. Ιονίων Νήσων
Ο Προϊστάμενος Τελωνείου
ΚΩΝΣΤΑΝΤΙΝΟΣ ΒΛΑΧΟΣ

ΕΛΛΗΝΙΚΗ ΔΗΜΟΚΡΑΤΙΑ
ΝΟΜΑΡΧΙΑ ΛΕΥΚΑΔΑΣ
Δ/ΝΣΗ ΤΕΧΝ. ΥΠΗΡΕΣΙΩΝ

ΕΚΘΕΣΗ

Επιτροπής καθορισμού των ορίων αιγιαλού και παραλίας του άρθρου 74 του Π.Δ. 636/77 για τον καθορισμό (το πρώτον) των ορίων αιγιαλού και παραλίας στην περιοχή Παράδεισος Λυγιάς Λευκάδας της Κοιν. Κατούνας.

Ενδιαφερόμενος: Άγγελος Κανδύλης, Άννα Κανδύλη και Δημήτριος Γερ. Κανδύλης.

Στη Λευκάδα σήμερα στις 4.2.97 οι υπογεγραμμένοι:

1. Κακλαμάνης Βασίλειος, Προϊστάμενος Κτηματικής Υπηρεσίας του Δημοσίου, ως Πρόεδρος,
2. Παύλος Διαμάντης, Πρ/νος ΤΥΔΚ, ως μέλος,
3. Εμμανουήλ Μαργωμένος, Λιμενάρχης Λευκάδας, ως μέλος,

αποτελούντες την Επιτροπή καθορισμού των ορίων αιγιαλού και παραλίας και παλαιού αιγιαλού δυνάμει του άρθρου 74 του Π.Δ. 636/77, μεταβήκαμε επί τόπου στην προαναφερόμενη περιοχή την 1.3.1995

Αφού λάβαμε υπόψη:

1) Τήν από 6.2.95 αίτηση των Αγγ. Κανδύλη, Άννας Κανδύλη και Δημ. Γεν. Κανδύλη.

2) Τα πό Ιανουάριο 1995 τοπογρ. διαγράμματα συνταχθέντα από τον Τοπογρ. Μηχ/κό Ηλία Κατωπόδη, σε κλίμακα 1:500 για τον καθορισμό των ορίων αιγιαλού και παραλίας ηλεγμένα για την ακρίβεια της αποτύπωσης από την Θ. Θεριανού και θεωρημένα από τον Δ/ντή Τ.Υ.Ν. Λευκάδας την 1.3.95 όπως το άρθρο 2 του Ν. 719/77 ορίζει.

3) Τις διατάξεις του Α.Ν. 2344/40 περί αιγιαλού και παραλίας ως συμπληρώθηκε και τροποποιήθηκε μέχρι σήμερα.

4) Το αριθ. 544.5/463/95/Αρ.Σχ.954/10.8.95 έγγραφο ΓΕΝ.

5) Την εκ της επιτοπίου σχηματισθείσα αντίληψη περί του πλάτους της βρεχομένης ζώνης της ξηράς και υπολοίπων συναφών στοιχείων ήτοι:

α) ΕΔΑΦΟΣ: Γαιοημιβραχώδες.

β) ΚΑΤΑΣΤΑΣΗ ΑΚΤΗΣ: Βραχώδης, με εν μέρει αμμουδιά.

γ) ΚΑΤΑΣΤΑΣΗ ΘΑΛΑΣΣΗΣ: Αμμώδης με κροκάλες.

δ) Δεν υπάρχουν παλίρροιες και θαλάσσια ρεύματα.

ε) ΟΙ ΣΥΝΗΘΕΙΣ ΕΠΙΚΡΑΤΟΥΝΤΕΣ ΑΝΕΜΟΙ ΣΤΗΝ ΑΝΩΤΕΡΩ ΠΕΡΙΟΧΗ ΕΙΝΑΙ: Βορειοανατολικοί και Νοτιοανατολικοί.

στ) ΚΑΤΑΣΚΕΥΗ ΘΑΛΑΣΣΙΟΥ ΧΩΡΟΥ: Ομαλός χωρίς υφάλους και ξέρες και αρκετά βαθύς.

ζ) Περισσότερα στοιχεία για την Επιτροπή δεν υπάρχουν.

Αποφασίζουμε:

1. Καθορίζει επί του ως άνω τοπογραφικού διαγράμματος:

α) Την οριογραμμή του αιγιαλού με κόκκινη συνεχή πολυγωνική γραμμή

β) Την οριογραμμή παραλίας με κίτρινη συνεχή πολυγωνική γραμμή

γ) Δεν υπάρχει παλαιός αιγιαλός στην ανωτέρω περιοχή.

Αναλυτικώτερα

Ως οριογραμμή αιγιαλού ορίζεται η πολυγωνική των κορυφών 1, 2, 3, 4, 5, 6, 7, 8, 9, 9Α, 10, 11, 12, 13 και 37.

Οι κορυφές εξασφαλίζονται στο διάγραμμα με σταθερά σημεία (ορόσημα) και (κτίσματα) ως παρακάτω:

Η κορυφή 1 του αιγιαλού βρίσκεται σε σταθερή απόσταση 13,50 μ. από ορόσημο 10 των συντεταγμένων Χ = 200207,78 και Ψ = 530365,38 και σε απόσταση 27,00 μ. από ορόσημο 9 των συντεταγμένων Χ = 220224,23 και Ψ = 530398,67.

Η κορυφή 2 του αιγιαλού βρίσκεται σε σταθερή απόσταση 37,50 μ. από ορόσημο 10 των συντεταγμένων Χ = 200207,78 και Ψ = 530365,38 και σε απόσταση 3,50 μ. από ορόσημο 09 των συντεταγμένων Χ = 220224,23 και Ψ = 530398,67.

Η κορυφή 3 του αιγιαλού βρίσκεται σε σταθερή απόσταση 17,50 μ. από ορόσημο 09 των συντεταγμένων Χ = 20224,23 και Ψ = 530398,67 και σε απόσταση 47,94 μ. από ορόσημο 08 των συντεταγμένων Χ = 200252,94 και Ψ = 530456,67.

Η κορυφή 4 του αιγιαλού βρίσκεται σε σταθερή απόσταση 2,00 μ. από ορόσημο 08 των συντεταγμένων Χ = 200252,94 και Ψ = 530456,67 και σε απόσταση 36,64 μ. από ορόσημο 07 των συντεταγμένων Χ = 200266,04 και Ψ = 530490,98.

Η κορυφή 5 του αιγιαλού βρίσκεται σε σταθερή απόσταση 2,00 μ. από ορόσημο 07 των συντεταγμένων Χ = 200266,04 και Ψ = 530490,98 και σε απόσταση 49,29 μ. από ορόσημο 06 των συντεταγμένων Χ = 200273,72 και Ψ = 530540,75.

Η κορυφή 6 του αιγιαλού βρίσκεται σε σταθερή απόσταση 24,10 μ. από ορόσημο 07 των συντεταγμένων Χ = 200266,04 και Ψ = 530490,98 και σε απόσταση 29,61 μ. από ορόσημο 06 των συντεταγμένων Χ = 200273,72 και Ψ = 530540,75.

Η κορυφή 7 του αιγιαλού βρίσκεται σε σταθερή απόσταση 4,50 μ. από ορόσημο 06 των συντεταγμένων Χ = 200273 ,72 και Ψ = 530540,75 και σε απόσταση 50,53 μ. από ορόσημο 07 των συντεταγμένων Χ = 200266,04 και Ψ = 530490,98.

Η κορυφή 8 του αιγιαλού βρίσκεται σε σταθερή απόσταση 33,85 μ. από ορόσημο 05 των συντεταγμένων Χ = 200319,48 και Ψ = 530595,45 και σε απόσταση 37,55 μ. από ορόσημο 06 των συντεταγμένων Χ = 200273,72 και Ψ = 530540,75.

Η κορυφή 9 του αιγιαλού βρίσκεται σε σταθερή απόσταση 21,95 μ. από ορόσημο 05 των συντεταγμένων Χ = 200319,48 και Ψ = 530595,45 και σε απόσταση 24,40 μ. από το ορόσημο 04 των συντεταγμένων Χ = 200326,45 και Ψ = 53028,60.

Η κορυφή 9Α του αιγιαλού βρίσκεται σε σταθερή απόσταση 31,21 μ. από ορόσημο 05 των συντεταγμένων Χ = 200319,48 και Ψ = 530595,45 και σε απόσταση 14,20 μ. από το ορόσημο 04 των συντεταγμένων Χ = 200326,45 και Ψ = 53028,60.

Η κορυφή 10 του αιγιαλού βρίσκεται σε σταθερή απόσταση 24,36 μ. από ορόσημο 04 των συντεταγμένων Χ = 200326,45 και Ψ = 53628,60 και σε απόσταση 4,36 μ. από ορόσημο 03 των συντεταγμένων Χ = 200343,89 και Ψ = 530650,09.

Η κορυφή 11 του αιγιαλού βρίσκεται σε σταθερή απόσταση 44,32 μ. από ορόσημο 03 των συντεταγμένων Χ = 200343,89 και Ψ = 530650,09 και σε απόσταση 32,09 μ. από ορόσημο 02 των συντεταγμένων Χ = 200347,67 και Ψ = 530679,70.

Η κορυφή 12 του αιγιαλού βρίσκεται σε σταθερή απόσταση 52,10 μ. από ορόσημο 02 των συντεταγμένων Χ = 200347,67 και Ψ = 530679,70 και σε απόσταση 21,70 μ. από ορόσημο 01 των συντεταγμένων Χ = 200389,/0,26 και Ψ = 530727,01.

Η κορυφή 13 του αιγιαλού βρίσκεται σε σταθερή απόσταση 3,0 μ. από ορόσημο 01 των συντεταγμένων Χ = 200380,26 και Ψ = 530727,01 και σε απόσταση 24,38 μ. από γωνία οικίας 2/Κ.

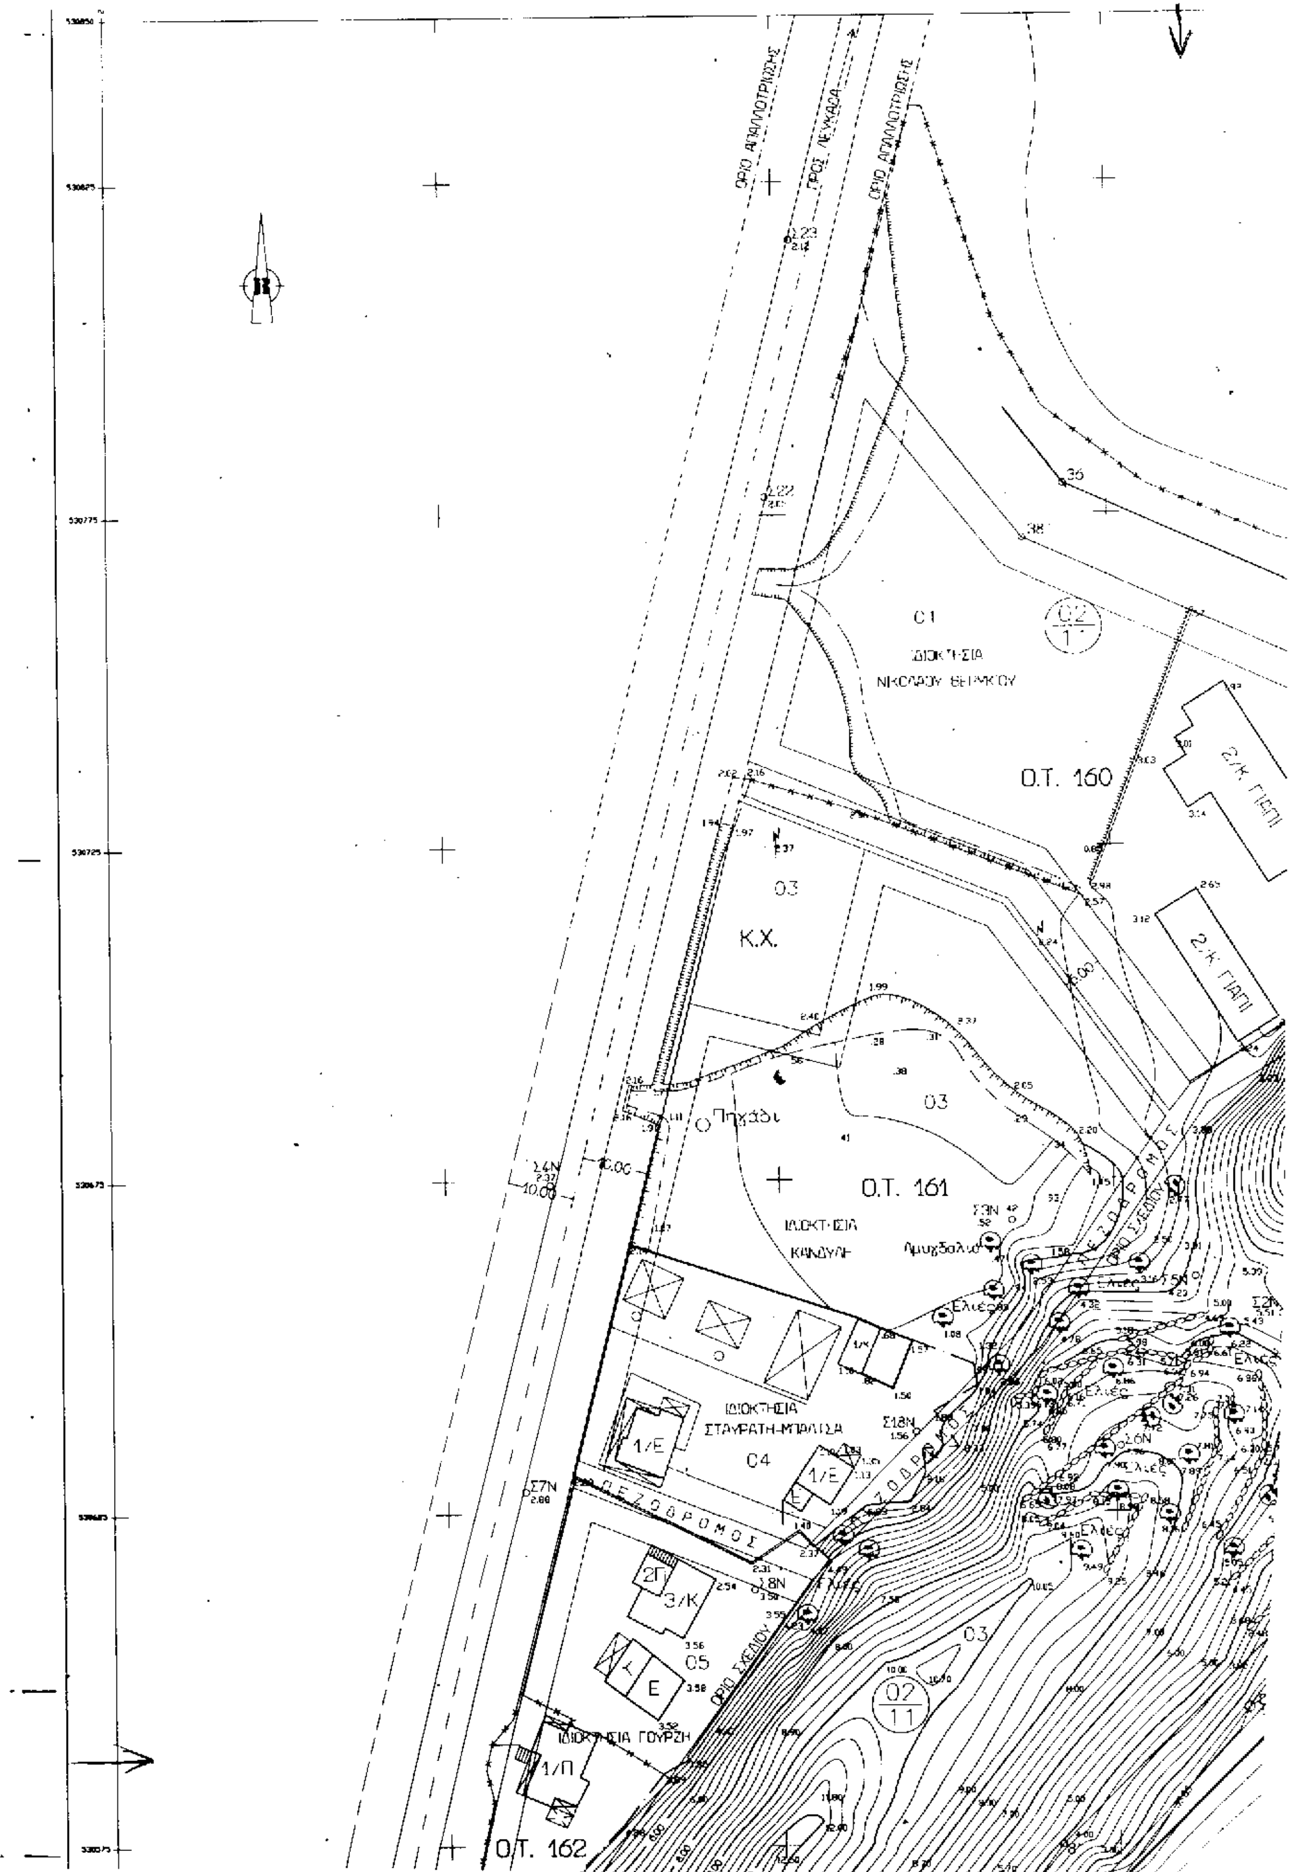
Η κορυφής 37 έχει καθορισθεί με την αριθ. 3701/17.9.80 απόφαση Νομάρχη Λευκάδας και έχει δημοσιευθεί στο αριθ. 593/27.10.80 ΦΕΚ.

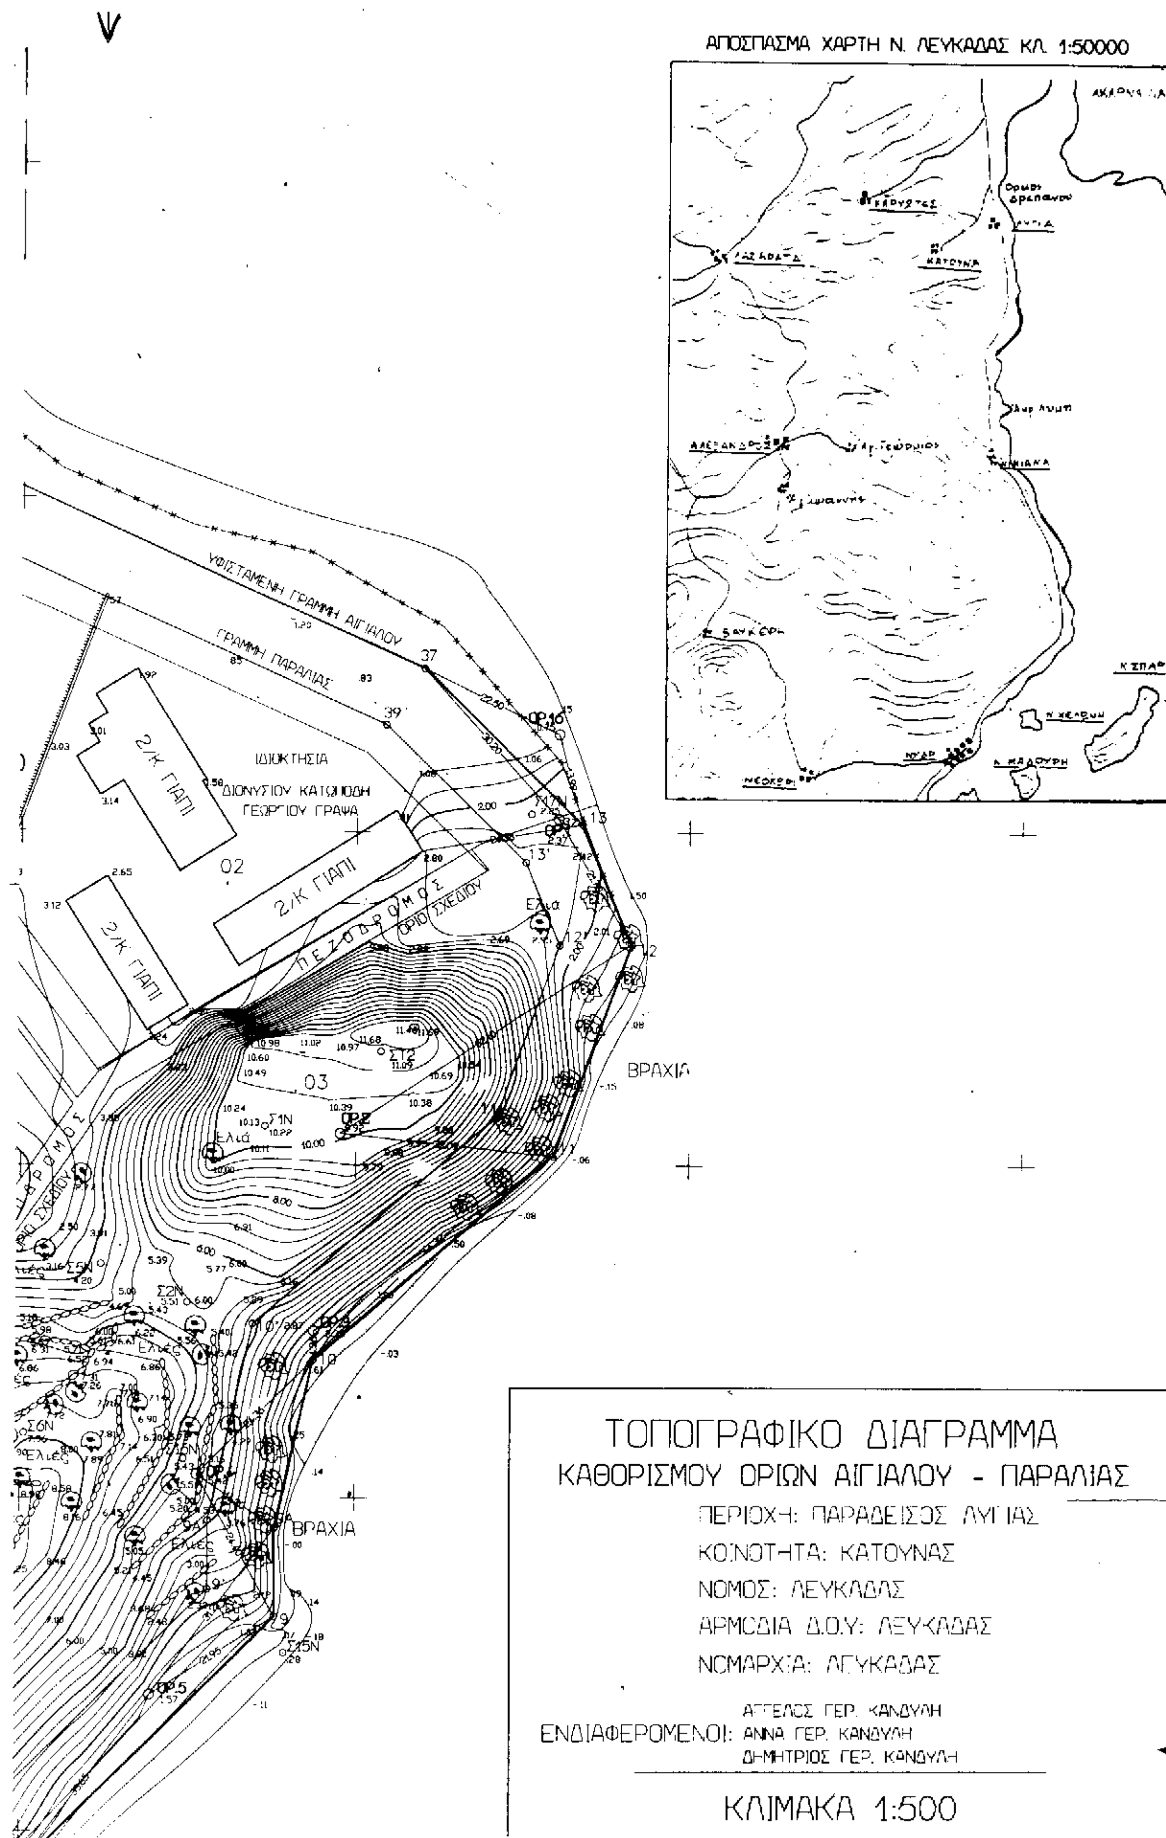
2) Ως οριογραμμή της παραλίας ορίζεται η πολυγωνική των κορυφών 1' 2' 3' 4' 5' 6' 7' 8' 9' 9Α' 10' 11' 12' 13' και 37'.

Η γραμμή παραλίας τοποθετήθηκε σε όλο το μήκο σε σταθερή απόσταση 10,00 μ. από την οριογραμμή του αιγιαλού επειδή δεν εξυπηρετούνται οι σκοποί του άρθρου 7 παρ. 1 του Α.Ν. 2344/40.

Η Επιτροπή

1) ΒΑΣΙΛΕΙΟΣ ΚΑΚΛΑΜΑΝΗΣ
2) ΠΑΥΛΟΣ ΔΙΑΜΑΝΤΗΣ
3) ΕΜΜΑΝΟΥΗΛ ΜΑΡΓΩΜΕΝΟΣ


ΟΡΙΟ ΑΠΑΛΛΟΤΡΙΩΣΗΣ
ΠΡΟΣ ΛΕΥΚΑΔΑ
ΙΔΙΟΚΤΗΣΙΑ
ΝΙΚΟΛΑΟΥ ΒΕΡΓΚΟΥ
Ο.Τ. 160
2/Κ. ΓΙΑΠΙ
Κ.Χ.
Πηγάδι
Ο.Τ. 161
ΙΔΙΟΚΤΗΣΙΑ
ΚΑΝΔΥΛΗ
Αμυγδαλιά
Ελιές
ΠΕΖΟΔΡΟΜΟΣ
ΟΡΙΟ ΣΧΕΔΙΟΥ
ΙΔΙΟΚΤΗΣΙΑ
ΣΤΑΥΡΑΤΗ-ΜΠΑΛΙΣΑ
ΙΔΙΟΚΤΗΣΙΑ ΓΟΥΡΖΗ
Ο.Τ. 162


ΑΠΟΣΠΑΣΜΑ ΧΑΡΤΗ Ν. ΛΕΥΚΑΔΑΣ ΚΛ. 1:50000
ΚΑΤΟΥΝΑ
ΥΦΙΣΤΑΜΕΝΗ ΓΡΑΜΜΗ ΑΙΓΙΑΛΟΥ
ΓΡΑΜΜΗ ΠΑΡΑΛΙΑΣ
ΙΔΙΟΚΤΗΣΙΑ
ΓΕΩΡΓΙΟΥ ΓΡΑΨΑ
2/Κ ΓΙΑΠΙ
2/Κ ΓΙΑΠΙ
2/Κ ΓΙΑΠΙ
ΠΕΖΟΔΡΟΜΟΣ
ΟΡΙΟ ΣΧΕΔΙΟΥ
ΒΡΑΧΙΑ
ΒΡΑΧΙΑ
Ελιά
Ελιές
ΤΟΠΟΓΡΑΦΙΚΟ ΔΙΑΓΡΑΜΜΑ
ΚΑΘΟΡΙΣΜΟΥ ΟΡΙΩΝ ΑΙΓΙΑΛΟΥ - ΠΑΡΑΛΙΑΣ
ΠΕΡΙΟΧΗ: ΠΑΡΑΔΕΙΣΟΣ ΛΥΓΙΑΣ
ΚΟΙΝΟΤΗΤΑ: ΚΑΤΟΥΝΑΣ
ΝΟΜΟΣ: ΛΕΥΚΑΔΑΣ
ΑΡΜΟΔΙΑ Δ.Ο.Υ: ΛΕΥΚΑΔΑΣ
ΝΟΜΑΡΧΙΑ: ΛΕΥΚΑΔΑΣ
ΕΝΔΙΑΦΕΡΟΜΕΝΟΙ: ΑΓΓΕΛΟΣ ΓΕΡ. ΚΑΝΔΥΛΗ
ΑΝΝΑ ΓΕΡ. ΚΑΝΔΥΛΗ
ΔΗΜΗΤΡΙΟΣ ΓΕΡ. ΚΑΝΔΥΛΗ
ΚΛΙΜΑΚΑ 1:500

ΙΔΙΟΚΤΗΣΙΑ ΓΟΥΡΖΗ

Ο.Τ. 162

ΟΡΙΟ ΑΠΑΛΛΟΤΡΙΩΣΗΣ

ΠΡΟΣ ΝΥΔΡΙ

ΟΡΙΟ ΑΠΑΛΛΟΤΡΙΩΣΗΣ

ΣΥΝΤ/ΝΕΣ

ΟΡΟΣ	Χ	
1	200380,26	53
2	200347,67	53
3	200343.89	53
4	200325,45	53
5	200319,48	53
6	200273,72	53
7	200266,04	53
8	200252.94	53
9	200224,23	53
10	200207,78	53

ΗΛΕΓΧΘΗ

Επί τόπου για την
της αποτύπωσης.

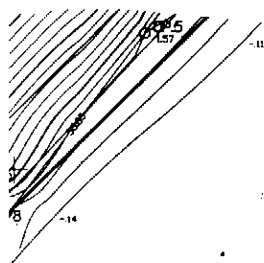
Λευκάδα 1 - 3 -

Η Ελέγξα
(Τ. Υ
Θ Ε

ΕΘΕΩΡΗΘΗ

Λευκάδα 1 - 3 -

Ο Δ/ντής της Δ.Τ.Υ.
(Τ. Σ. Υ.)
Θ Λεπεσιώ
Τοπ Μηχ



ΣΥΝΤ/ΝΕΣ ΟΡΟΣΗΜΩΝ

ΟΡΟΣ	Χ	Ψ	Η
1	200380,26	530727,01	2,37
2	200347,67	530679,70	9,92
3	200343,89	530650,09	2,35
4	200326,45	530628,60	5,42
5	200319,48	530595,45	1,57
6	200273,72	530540,75	1,84
7	200266,04	530490,98	1,34
8	200252,94	530456,67	1,51
9	200224,23	530398,67	1,27
10	200207,78	530365,38	2,56

ΗΛΕΓΧΘΗ

Επί τόπου για την ακρίβεια της αποτύπωσης.

Λευκάδα 1 - 3 - 1995

Η Ελέγξασα
(Τ. Υ.)
Θ. Θεριανού

ΕΘΕΩΡΗΘΗ

Λευκάδα 1 - 3 - 1995

Ο Δ/ντής της Δ.Τ.Υ.Ν. Λευκάδας
(Τ. Σ. Υ.)
Θ. Λεπεσιώτης
Τοπ. Μηχ. με Α.

ΕΝΔΙΑΦΕΡΟΜΕΝΟΙ: ΑΓΓΕΛΟΣ ΓΕΡ. ΚΑΝΔΥΛΗ
ΑΝΝΑ ΓΕΡ. ΚΑΝΔΥΛΗ
ΔΗΜΗΤΡΙΟΣ ΓΕΡ. ΚΑΝΔΥΛΗ

ΚΛΙΜΑΚΑ 1:500

ΙΣΟΔΙΑΣΤΑΣΗ ΥΨΟΜ. ΚΑΜΠΥΛΩΝ: 0,40 μ.

ΤΡΙΓΩΝΟΜΕΤΡΙΚΗ ΕΞΑΡΤΗΣΗ: Εξαρτημένο από το Κρατικό Δίκτυο.

ΥΨΟΜΕΤΡΙΚΗ ΕΞΑΡΤΗΣΗ: Από το REPER R2 με υψόμετρο Η=5,675 μ.

ΚΕΝΤΡΟ ΦΥΛΛΟΥ ΧΑΡΤΟΥ: Μερκατορική Προβολή 3°
Κεντρικός Μεσημβρινός:-3°

ΜΕΘΟΔΟΣ ΑΠΟΤΥΠΩΣΗΣ: ΟΡΘΟΓΩΝΙΕΣ ΣΥΝΤ/ΝΕΣ
ΧΡΟΝΟΛ. ΑΠΟΤΥΠΩΣΗΣ: ΙΑΝΟΥΑΡΙΟΣ 1995.
ΥΠΟΜΝΗΜΑ ΣΥΜΒΟΛΩΝ:

1/Κ	ΚΤΙΣΜΑ
	ΑΜΜΟΥΔΙΑ
ο	ΚΟΛΩΝΑΚΙ ΑΠΟ ΒΕΤΟΝ
———	ΜΑΝΔΡΟΤΟΙΧΟΣ
	ΚΟΛΩΝΑ ΔΕΗ
	ΚΟΛΩΝΑ ΟΤΕ
—•—•—	ΣΥΡΜΑΤΟΠΛΕΓΜΑ

ΜΑΙΟΣ 1996
Ο ΜΗΧΑΝΙΚΟΣ



ΥΠΟΜΝΗΜΑ ΕΠΙΤΡΟΠΗΣ

1. Το παρόν Τοπογραφικό Διάγραμμα,συνοδεύει την από έκθεση της Επιτροπής καθορισμού των ορίων του αιγιαλού. (άρθρο 74 του Π.Δ. 536/77).

2. ——— (Κόκκινη) 1,2,3 .... οριογραμμή αιγιαλού
——— (κίτρινη) 1',2',3' ..... οριογραμμή παραλίας

3. Οι κορυφές των οριογραμμών εξασφαλίζονται όπως σημειώνεται στο διάγραμμα με αποστάσεις από σταθερά σημεία.

4. Η οριογραμμή της παραλίας τοποθετήθηκε σε απόσταση 10 μ. από την οριογραμμή αιγιαλού, σε όλο το μήκος της.

5. Η τελευταία κορυφή του αιγιαλού και η τελευταία κορυφή της παραλίας, συμπίπτουν με την κορυφή 37 του αιγιαλού και 39 της παραλίας αντίστοιχα, που έχουν ορισθεί με την από 14-5-1980 έκθεση της Επιτροπής Καθορισμού ορίων αιγιαλού και παραλίας. (ΦΕΚ 248/11.5.1981).

Λευκάδα 4/2/1997

Ο Πρόεδρος — Τα μέλη

Βασίλειος Κακλαμάνης	1. Παύλος Διαμάντης	2. Εμμ. Μαγγωμένος
Προϊστάμενος Κ.Υ. Ν. Λευκάδας	Προϊστάμενος Τ.Υ.Δ.Κ.	Λιμενάρχης Λευκάδας

ΠΟΛΕΟΔΟΜΙΑ

ΑΠΟΦΑΣΕΙΣ

Αριθ. Ι - 61/97 (2)

Τροποποίηση του εγκεκριμένου ρυμοτομικού σχεδίου Διδ/χου Ν. Έβρου στα Ο.Τ. 282-289.

Ο ΝΟΜΑΡΧΗΣ ΕΒΡΟΥ

Έχοντας υπόψη:

1. Τις διατάξεις του Ν. Δ/τος της 17ης Ιουλίου 1923 όπως μεταγενέστερα τροποποιήθηκαν και συμπληρώθηκαν και ειδικότερα τα άρθρα 3 και 70.

2. Τις διατάξεις του Α.Ν. 314/68 (ΦΕΚ 47/Α') όπως τροποποιήθηκαν και συμπληρώθηκαν με το υπ' αριθ. 1018/71 Ν. Δ/γμα (ΦΕΚ 220/Α') και με την παρ. 3 του άρθρου 34 του Ν. 1577/85 (ΦΕΚ 210/Α').

3. Τις διατάξεις του υπ' αριθ. 183/1986 Π. Δ/τος (ΦΕΚ 70/Α') και ειδικότερα τ άρθρο 1.

4. Το εγκεκριμένο Γ.Π.Σ. Διδ/χου (ΦΕΚ 930/Δ'/ 24.9.87) και το Π.Δ. «έγκριση πολεοδομικής μελέτης επέκτασης Διδ/χου» (ΦΕΚ 480/Δ'/6.7.88).

5. Τις διατάξεις του άρθρου 29/Α του Ν. 1558/85 όπως αυτό προστέθηκε με το άρθρο 27 του Ν. 2081/92 (Α'/ 154).

6. Την υπ' αριθ. 159/96 απόφαση του Δημοτικού Συμβουλίου Διδ/χου.

7. Την υπ' αριθ. 1/2/6.2.97 γνωμοδότηση ΣΧΟΠ Ν. Έβρου.

8. Το Ν. 2218/94 «Ίδρυση Νομαρχιακής Αυτοδιοίκησης κ.λ.π.», αποφασίζουμε:

Εγκρίνεται η τροποποίηση του εγκεκριμένου ρυμοτομικού σχεδίου Διδ/χου Ν. Έβρου στα Ο.Τ. 282 - 289 με την μετατόπιση του πεζοδρόμου που βρίσκεται μεταξύ των Ο.Τ. 282 - 289 και καταλήγει στην οδό Βατάτση, στα όρια της ιδιοκτησίας Κουντούρη όπως φαίνεται στο συνημμένο διάγραμμα που αποτελεί αναπόσπαστο τμήμα της απόφασης αυτής.

Από τις διατάξεις της απόφασης αυτής δεν προκαλείται δαπάνη σε βάρος ούτε του Κρατικού Προϋπολογισμού ούτε του προϋπολογισμού του Δήμου Διδ/χου.

Η απόφαση αυτή να δημοσιευθεί στην Εφημερίδα της Κυβερνήσεως.

Αλεξανδρούπολη, 10 Φεβρουαρίου 1997

Ο Νομάρχης
ΓΕΩΡΓΙΟΣ ΝΤΟΛΙΟΣ

ΝΟΜΟΣ ΕΒΡΟΥ
ΔΗΜΟΣ ΔΙΔΥΜΟΤΕΙΧΟΥ
ΤΡΟΠΟΠΟΙΗΣΗ ΡΥΜΟΤΟΜΙΚΟΥ ΣΧΕΔΙΟΥ
στα Ο.Τ. Γ 282-289
στην οδό Βατάτση
Το παρόν σχεδιάγραμμα συνοδεύει την 159/96 Α.Δ.Σ.

1. Κουντούρης Στέργιος
2. Τράπεζα Μακεδονίας - Θράκης
3. Μαυρίδης Δημήτριος

ΚΕΝΤΡΟΝ ΦΧ 1/100000
41° 15
2° 45 από Αθήνα

ΔΙΑΝΟΜΗ ΠΙΝΑΚΙΔΩΝ

	180300	180650	181100	181550	182000	182450
816 600	1/16.00	1/17.00	1/18.00	1/19.00	1/0000	
816 000	1/16.1	1/17.19	1/18.19	1/19.19	1/00 19	
815.400	1/16.18	1/17.18	1/18.18	1/19.18		
814.800						

Θεωρήθηκε την 6-2-97
[illegible] 112
[illegible] Ι 61/97
ΘΕΩΡΗΘΗ

ΘΕΩΡΗΘΗΚΕ
Ο ΔΗΜΑΡΧΟΣ ΔΙΔΥΜΟΤΕΙΧΟΥ
ΠΑΠΑΤΣΑΡΟΥΧΑΣ ΕΥΑΓΓΕΛΟΣ

ΔΙΔΥΜΟΤΕΙΧΟ 20-12-96
Η ΜΗΧΑΝΙΚΟΣ
ΛΟΒΡΙΔΟΥ ΕΛΕΝΗ
ΑΓΡ. - ΤΟΠΟΓΡΑΦΟΣ ΜΗΧΑΝΙΚΟΣ Ε.Μ.Π.

ΚΛΙΜΑΚΑ 1:1000